

## Asemakaavan seurantalomake

## Asemakaavan perustiedot ja yhteenveto

Kunta	529 Naantali Täyttämispvm	07.01.2020
Kaavan nimi	Ruonan yhdystien akm	
Hyväksymispvm	Ehdotuspvm	
Hyväksyjä	Vireilletulosta ilm. pvm	06.02.2017
Hyväksymispykälä	Kunnan kaavatunnus	Ak-360
Generoitu kaavatunnus		
Kaava-alueen pinta-ala [ha]	6,3931	Uusi asemakaavan pinta-ala [ha]
Maanalaisten tilojen pinta-ala [ha]		Asemakaavan muutoksen pinta-ala [ha] 6,3931

## Ranta-asemakaava Rantaviivan pituus [km]

Rakennuspaikat [lkm]	Omarantaiset	Ei-omarantaiset
Lomarakennuspaikat [lkm]	Omarantaiset	Ei-omarantaiset

Aluevaraukset	Pinta-ala [ha]	Pinta-ala [%]	Kerrosala [k-m <sup>2</sup> ]	Tehokkuus [e]	Pinta-alan muut. [ha +/-]	Kerrosalan muut. [k-m <sup>2</sup> +/-]
<b>Yhteensä</b>	<b>6,3931</b>	<b>100,0</b>	<b>6000</b>	<b>0,09</b>	<b>0,0000</b>	<b>3465</b>
A yhteensä						
P yhteensä						
Y yhteensä						
C yhteensä						
K yhteensä	1,9050	29,8	6000	0,31	1,1829	3465
T yhteensä						
V yhteensä	3,1726	49,6			-1,3425	
R yhteensä						
L yhteensä	1,3103	20,5			0,1544	
E yhteensä	0,0052	0,1			0,0052	
S yhteensä						
M yhteensä						
W yhteensä						

Maanalaiset tilat	Pinta-ala [ha]	Pinta-ala [%]	Kerrosala [k-m <sup>2</sup> ]	Pinta-alan muut. [ha +/-]	Kerrosalan muut. [k-m <sup>2</sup> +/-]
Yhteensä					

Rakennussuojelu	Suojellut rakennukset		Suojeltujen rakennusten muutos	
	[lkm]	[k-m <sup>2</sup> ]	[lkm +/-]	[k-m <sup>2</sup> +/-]
Yhteensä				

## Alamerkinntät

Aluevaraukset	Pinta-ala [ha]	Pinta-ala [%]	Kerrosala [k-m <sup>2</sup> ]	Tehokkuus [e]	Pinta-alan muut. [ha +/-]	Kerrosalan muut. [k-m <sup>2</sup> +/-]
<b>Yhteensä</b>	<b>6,3931</b>	<b>100,0</b>	<b>6000</b>	<b>0,09</b>	<b>0,0000</b>	<b>3465</b>
<b>A yhteensä</b>						
<b>P yhteensä</b>						
<b>Y yhteensä</b>						
<b>C yhteensä</b>						
<b>K yhteensä</b>	1,9050	29,8	6000	0,31	1,1829	3465
KL	1,9050	100,0	6000	0,31	1,1829	3465
<b>T yhteensä</b>						
<b>V yhteensä</b>	3,1726	49,6			-1,3425	
VP	0,7528	23,7			-3,6565	
VL	2,4198	76,3			2,3140	
<b>R yhteensä</b>						
<b>L yhteensä</b>	1,3103	20,5			0,1544	
Kadut	1,2420	94,8			0,0928	
Kev.liik.kadut	0,0683	5,2			0,0616	
<b>E yhteensä</b>	0,0052	0,1			0,0052	
EN	0,0052	100,0			0,0052	
<b>S yhteensä</b>						
<b>M yhteensä</b>						
<b>W yhteensä</b>						






LIITE 3

MK 1: 10 000

## OTE TURUN KAUPUNKISEUDUN MAAKUNTAKAAVASTA


Punainen rajaus osoittaa asemakaavamuutosalueen

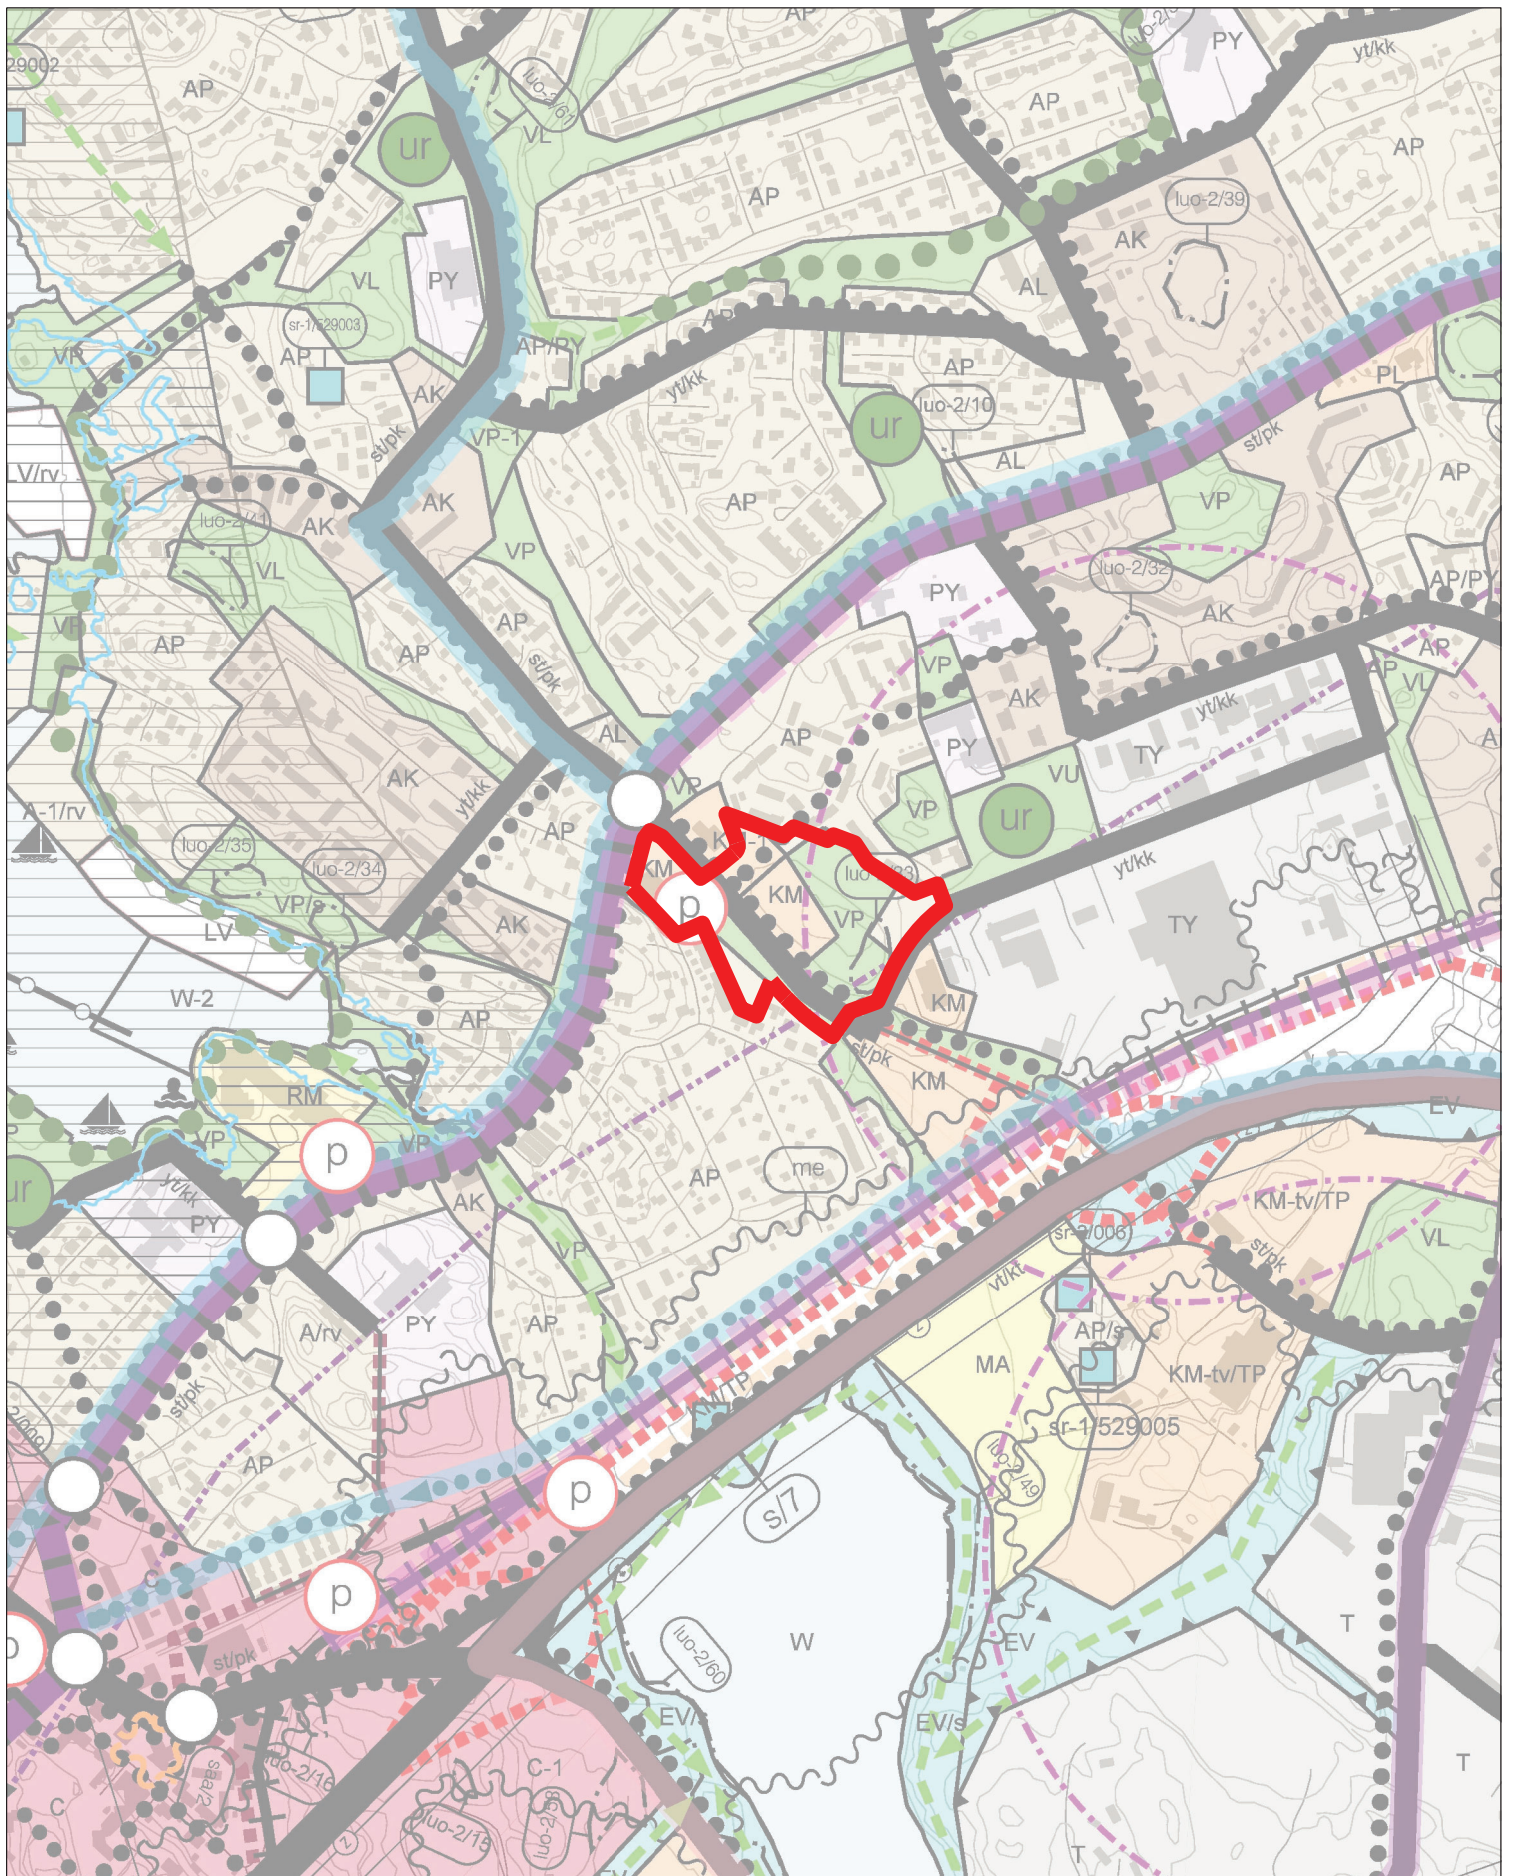

LIITE 4

MK 1: 10 000

**OTE MANNER-NAANTALIN OSAYLEISKAAVASTA**  
 Punainen rajaus osoittaa asemakaavamuutosalueen.

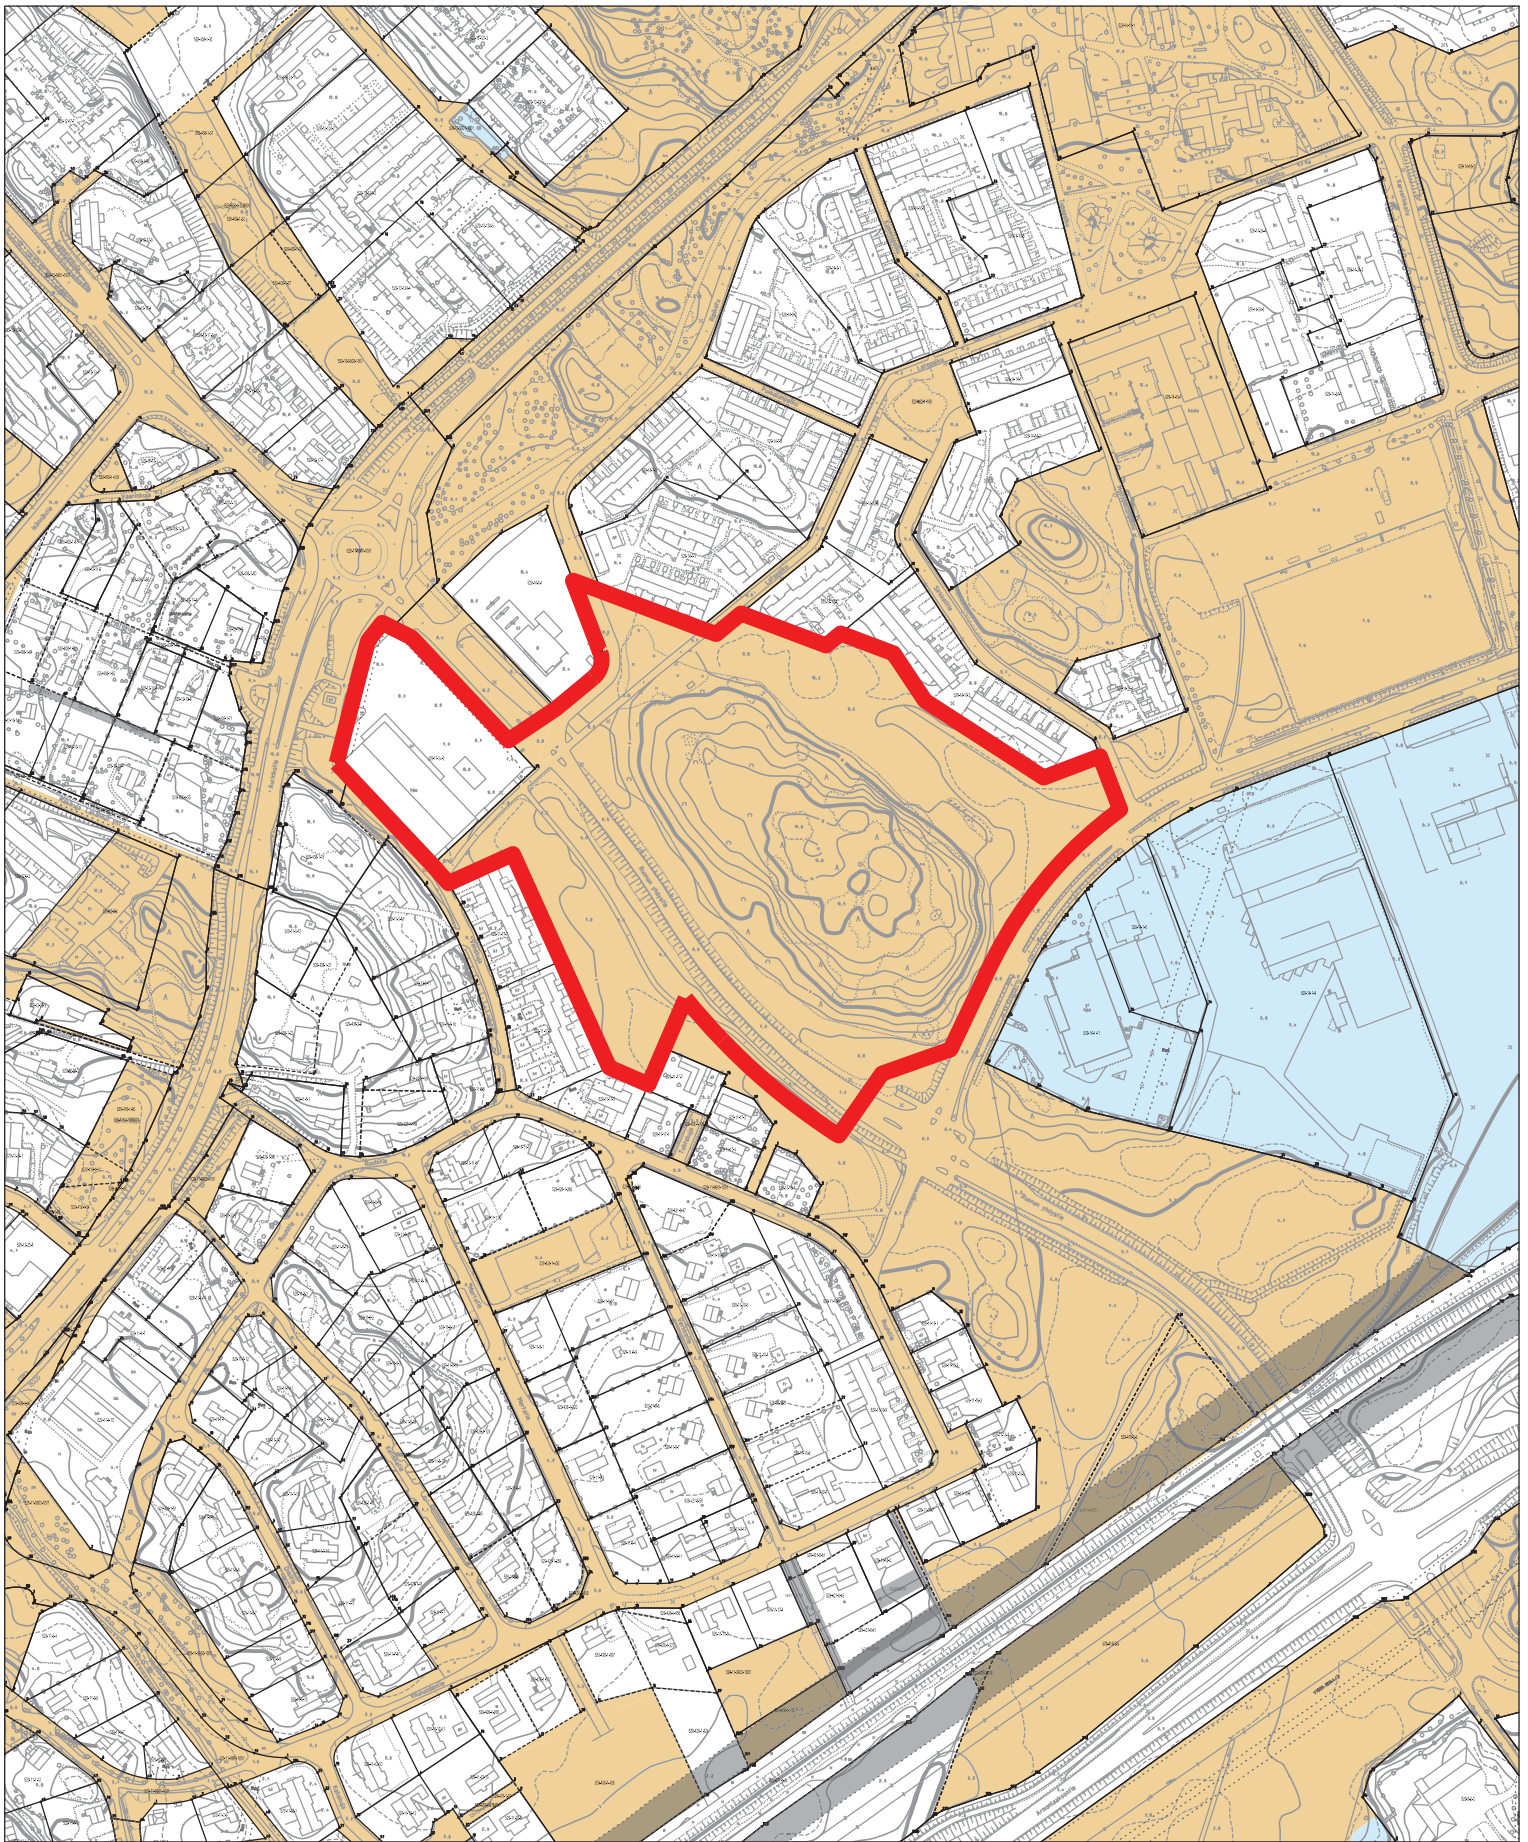

## LIITE 5

Mk 1:4000

### KARTTA MAANOMISTUKSESTA

Asemakaavamuutosalue on rajattu punaisella.

Kaupungin omistamat alueet on osoitettu kartassa ruskealla.

Kaupungin omistamat, vuokralla olevat alueet on osoitettu vaaleansinisellä.