




Maantie M1 (mt.189) peruspoikkileikkaus paalun 185 kohdalta

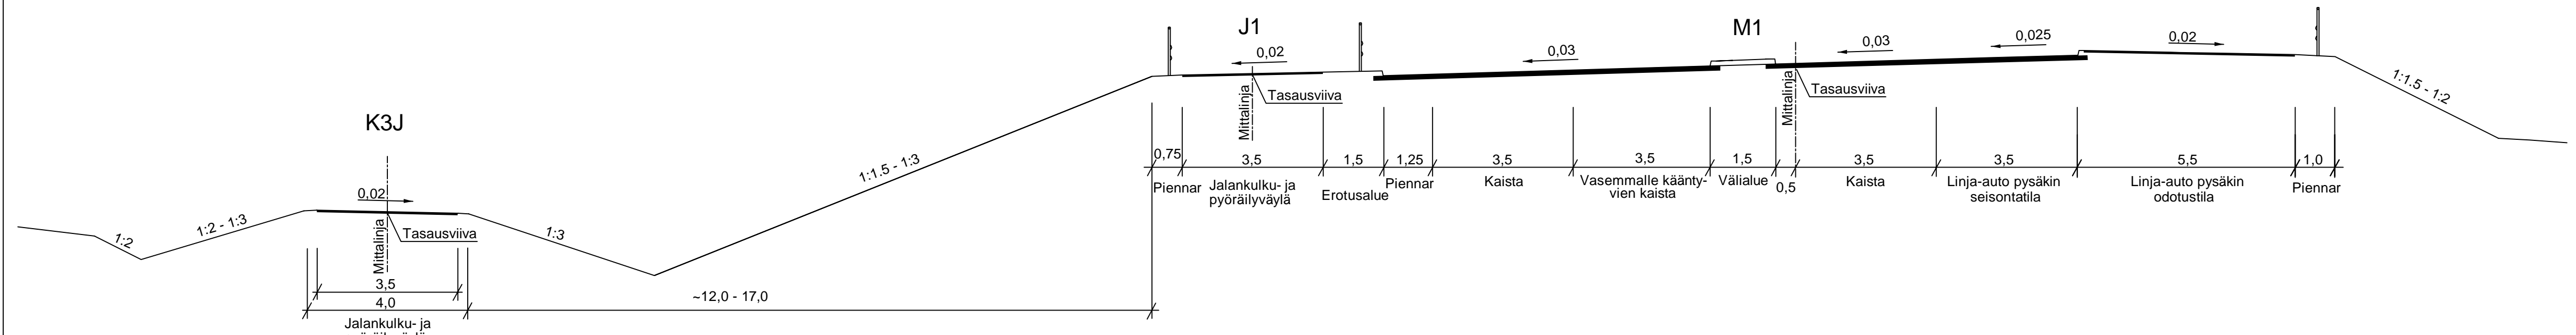


Maantie M1 (mt.189) peruspoikkileikkaus paalun 50 kohdalta

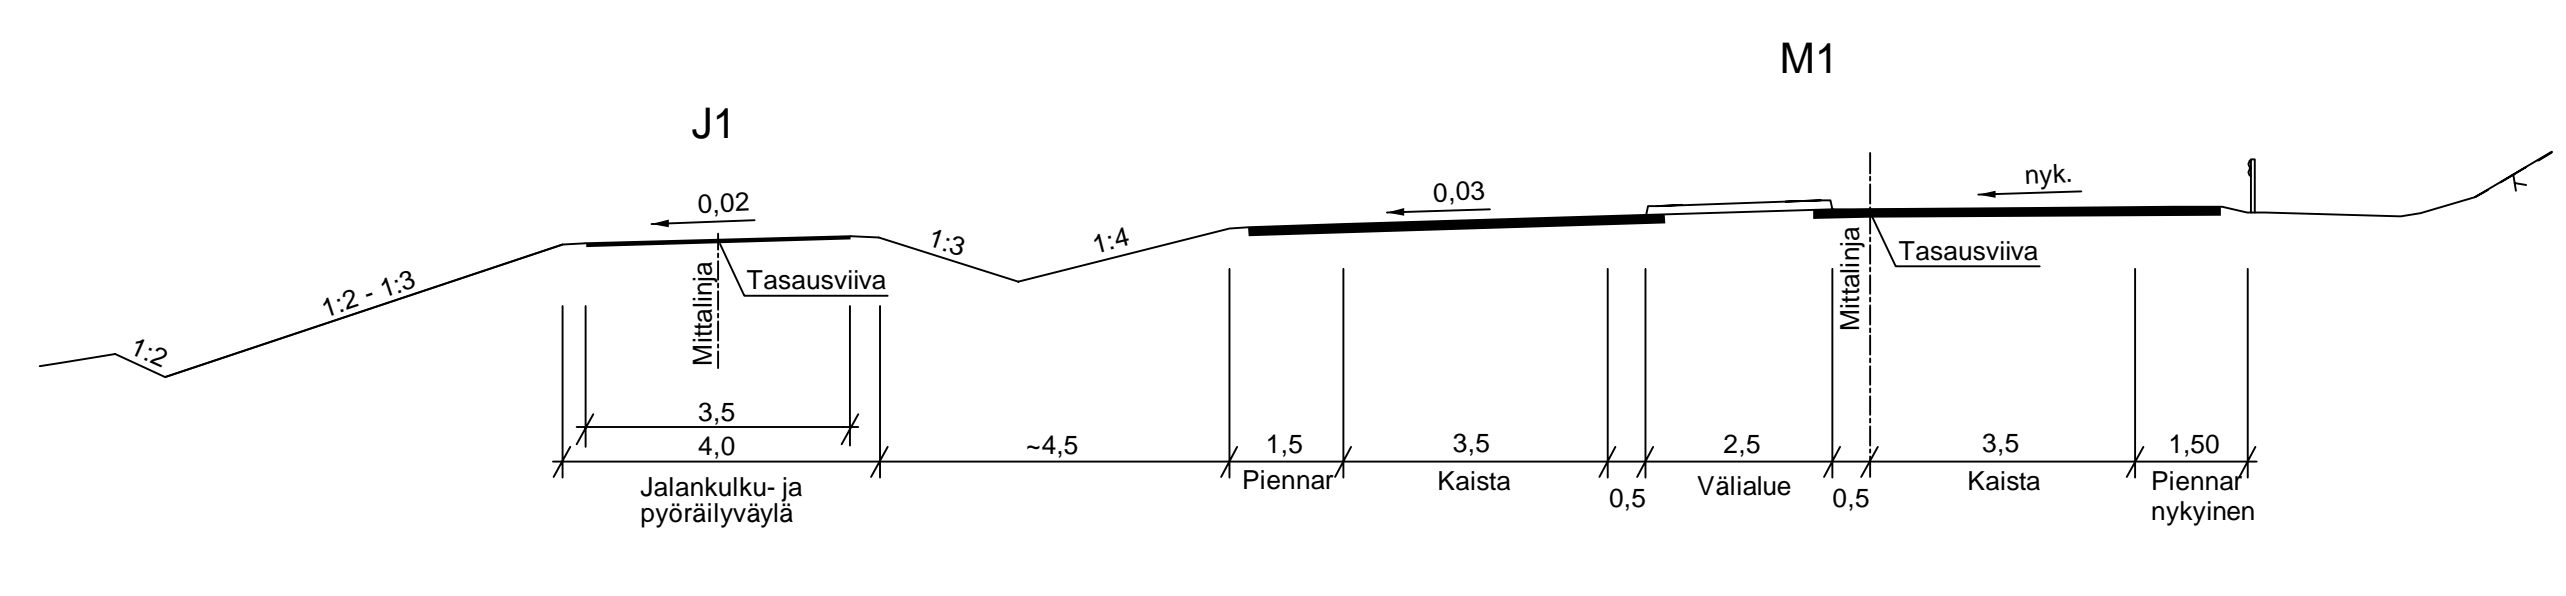


Maantie M1 (mt.189) peruspoikkileikkaus paalun 290 kohdalta

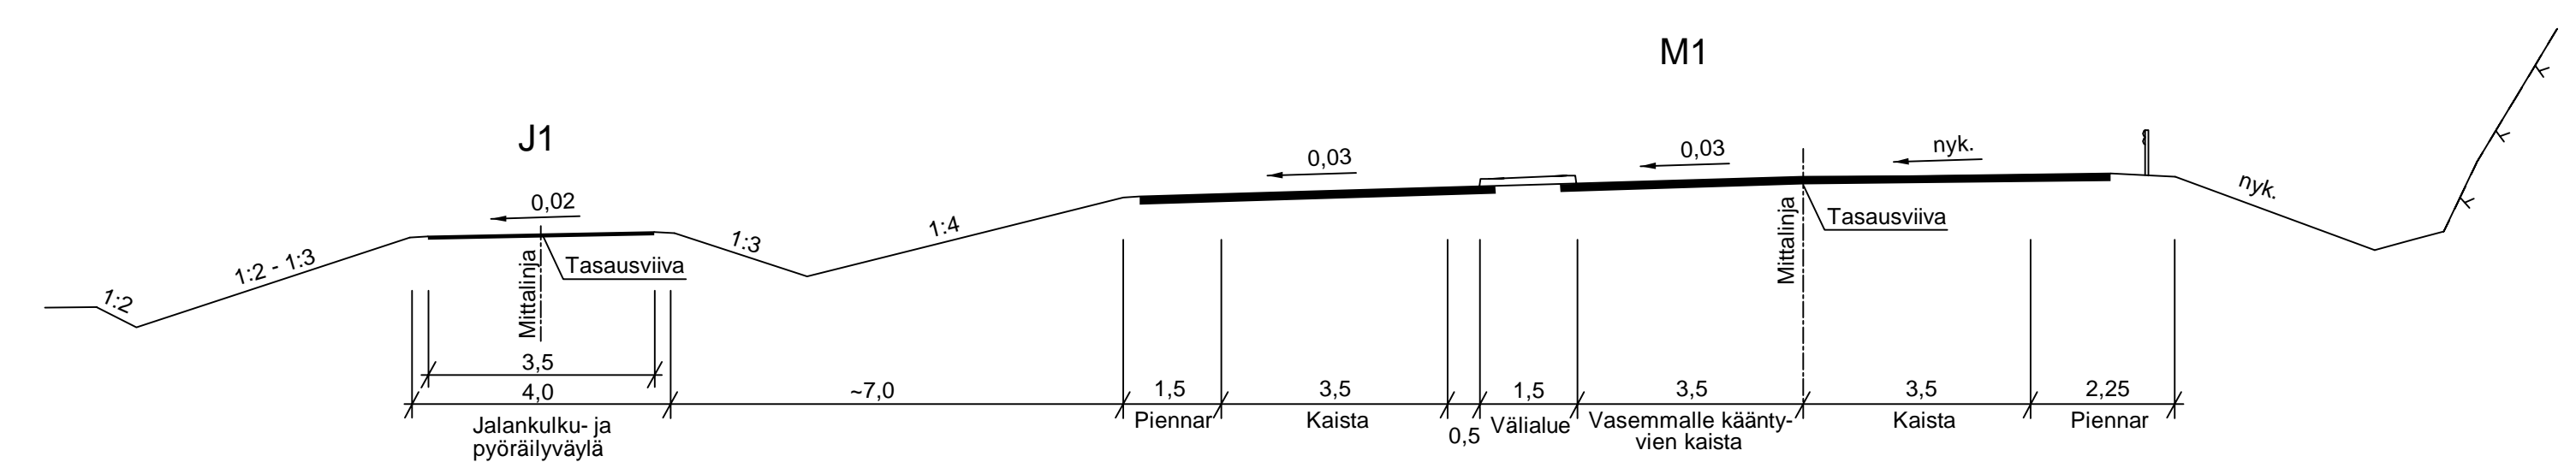


Jalankulku- ja pyöräilyväylä K2J peruspoikkileikkaus paalun 140 kohdalta

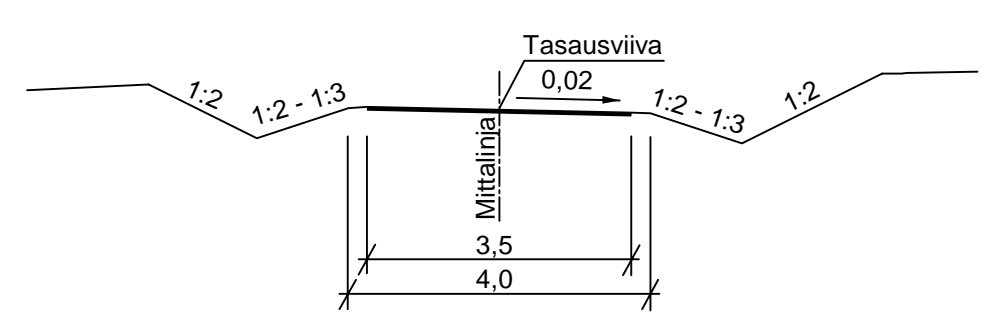

Jalankulku- ja pyöräilyväylä K4J peruspoikkileikkaus paalun 30 kohdalta

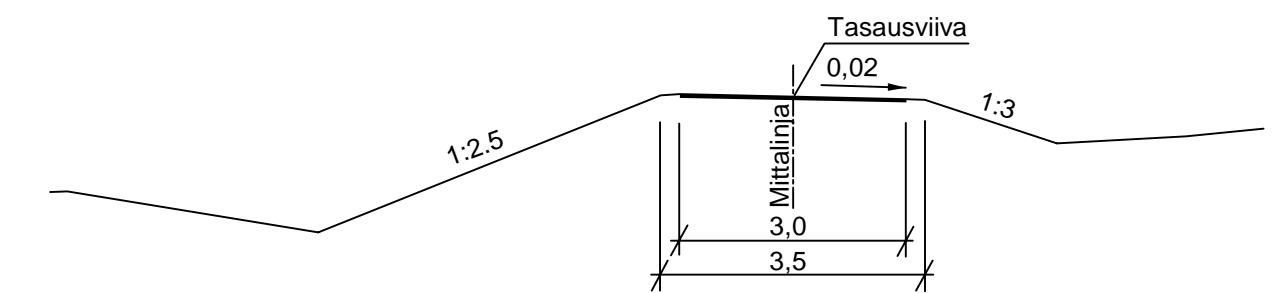

Maantie M1 (mt.189) peruspoikkileikkaus paalun 360 kohdalta

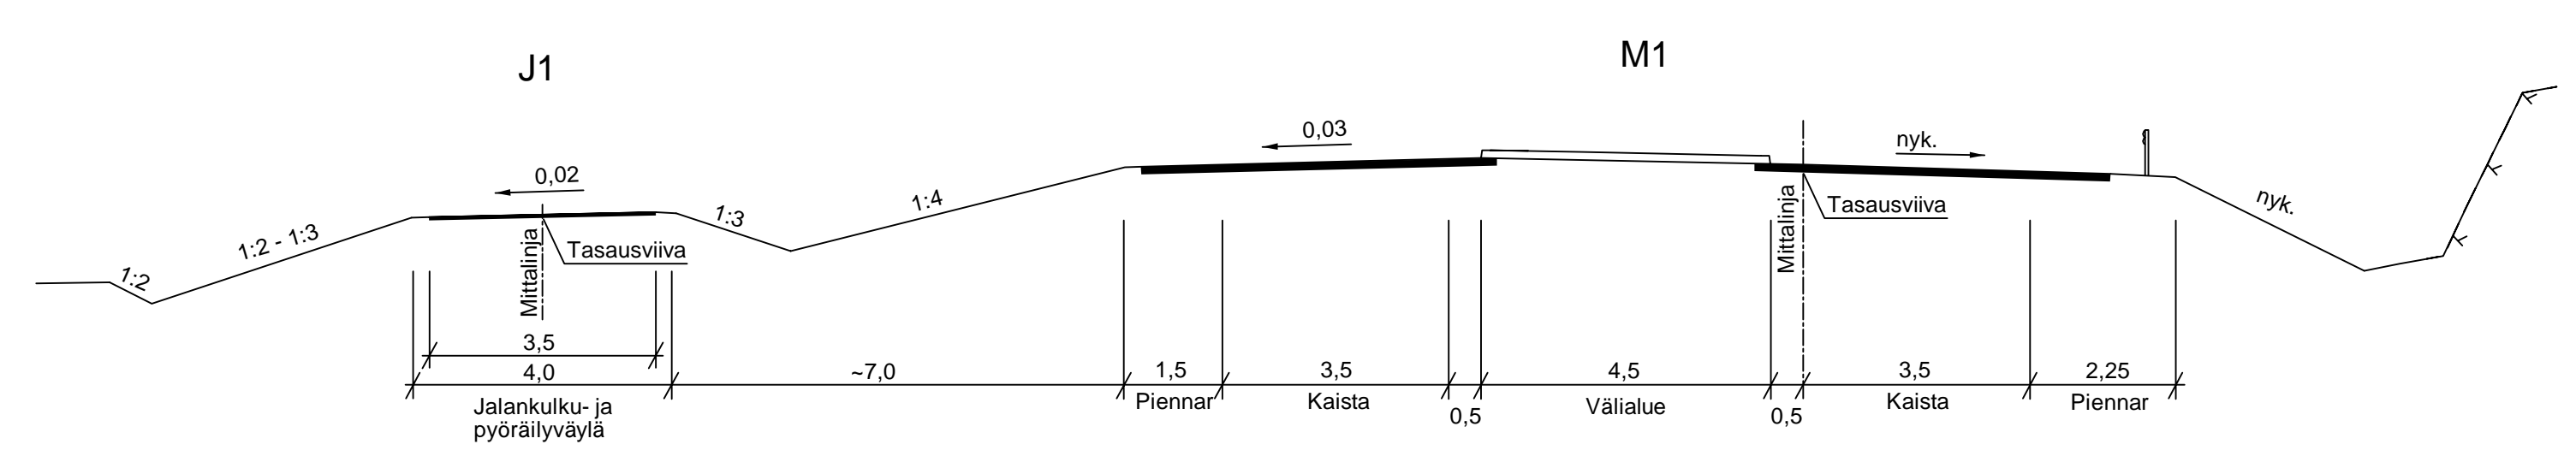

LUONNOS 24.2.2023

Merkki	Muutos	Pvm	Suunn.	Tark.
Pvm	Timo Bäcklund	Pvm	Heli Ojanen	Pvm
xx.xx.2023				Matti Vuolamo Hannu Leino
Koordinaattijärjestelmä		ETRS GK23		Maantien 189 parantaminen rakentamalla Virventien alikulkukäytävä ja kanavoidut liittymät Virventielle ja Porhonkallion uudelle kaava-alueelle, Naantali. Tiesuunnitelma
Korkeusjärjestelmä		N2000		Peruspoikkileikkaukset
Tierekisteriluvus				Mittakaava
				1:1000
				Piir.no
				T215-1