


100.00

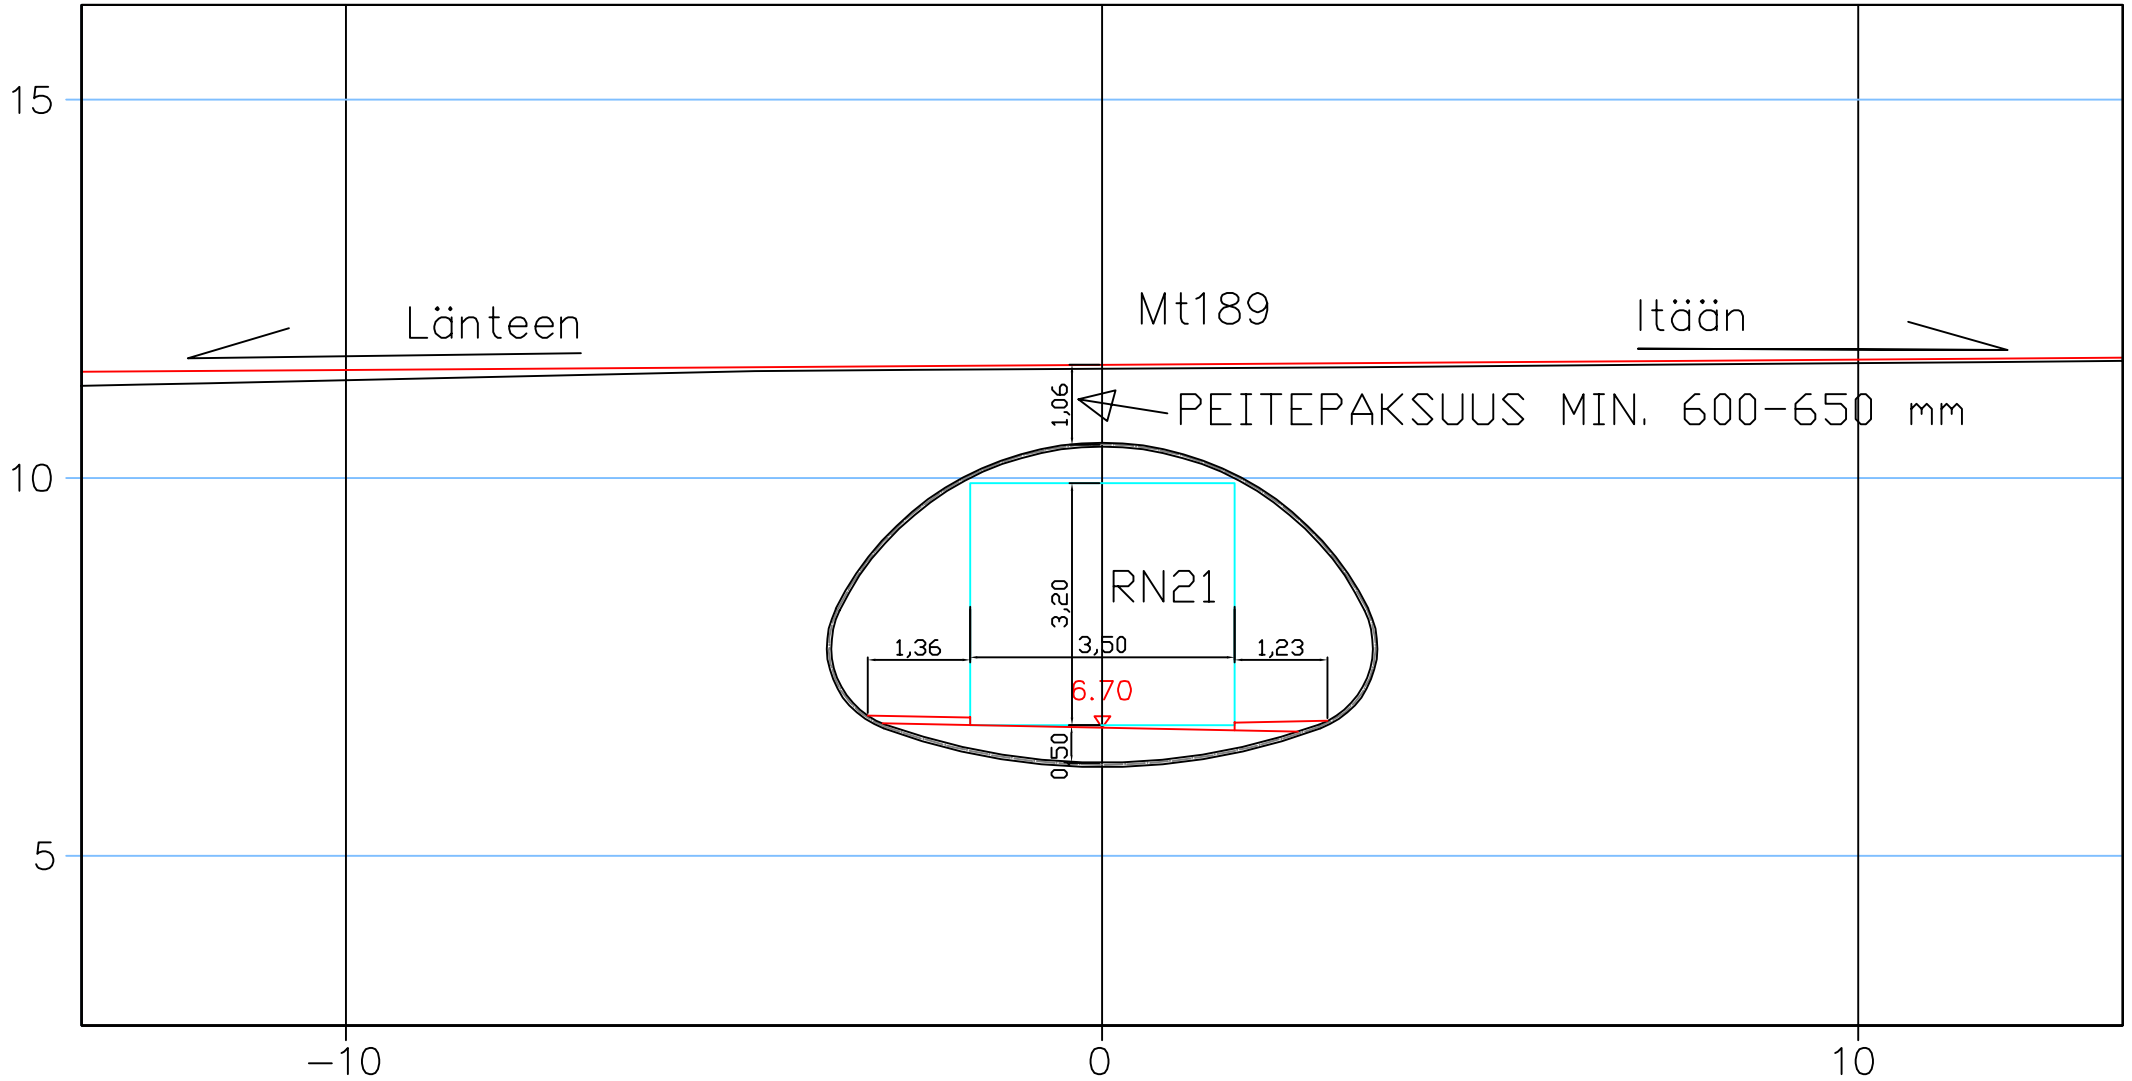

| Merkki         | Muutos     | Pvm  | Suunn. | Tark.    |
|----------------|------------|--|--------|----------|
| <b>DESTIA</b>  |            | Maantien 189 parantaminen rakentamalla Virventien alikulkukäytävä ja kanavoidut liittymät Virventielle ja Porhonkallion uudelle kaava-alueelle, Naantali. Tiesuunnitelma |        |          |
|                |            | - Virventien alikulkukäytävän poikkileikkaus, LUONNOS  |        |          |
| Poikkileikkaus | J2_akk     | PL 100.00  |        |          |
| Pvm            | 19.01.2023 | Mittakaava   | 1:100  | Piir.nro |