

LIIKERAKENNUS Rautakatu 3, 21110 Naantali

LUONNOS 11.03.2024 Näkymä 1, Lintuperspektiivi kaakkoon



LIIKERAKENNUS Rautakatu 3, 21110 Naantali

LUONNOS 11.03.2024 Näkymä 4, Ruonan Yhdystieltä luoteeseen



LIIKERAKENNUS Rautakatu 3, 21110 Naantali

LUONNOS 11.03.2024 Näkymä 8, Paikoitusalueelta itään



LIIKERAKENNUS Rautakatu 3, 21110 Naantali

LUONNOS 11.03.2024 Näkymä 9, Paikoitusalueelta koilliseen




LIIKERAKENNUS Rautakatu 3, 21110 Naantali

LUONNOS 11.03.2024 Näkymä 10, Paikoitusalueelta koilliseen



LIIKERAKENNUS Rautakatu 3, 21110 Naantali

LUONNOS 11.03.2024 Näkymä 11, Bulevardilta lounaaseen

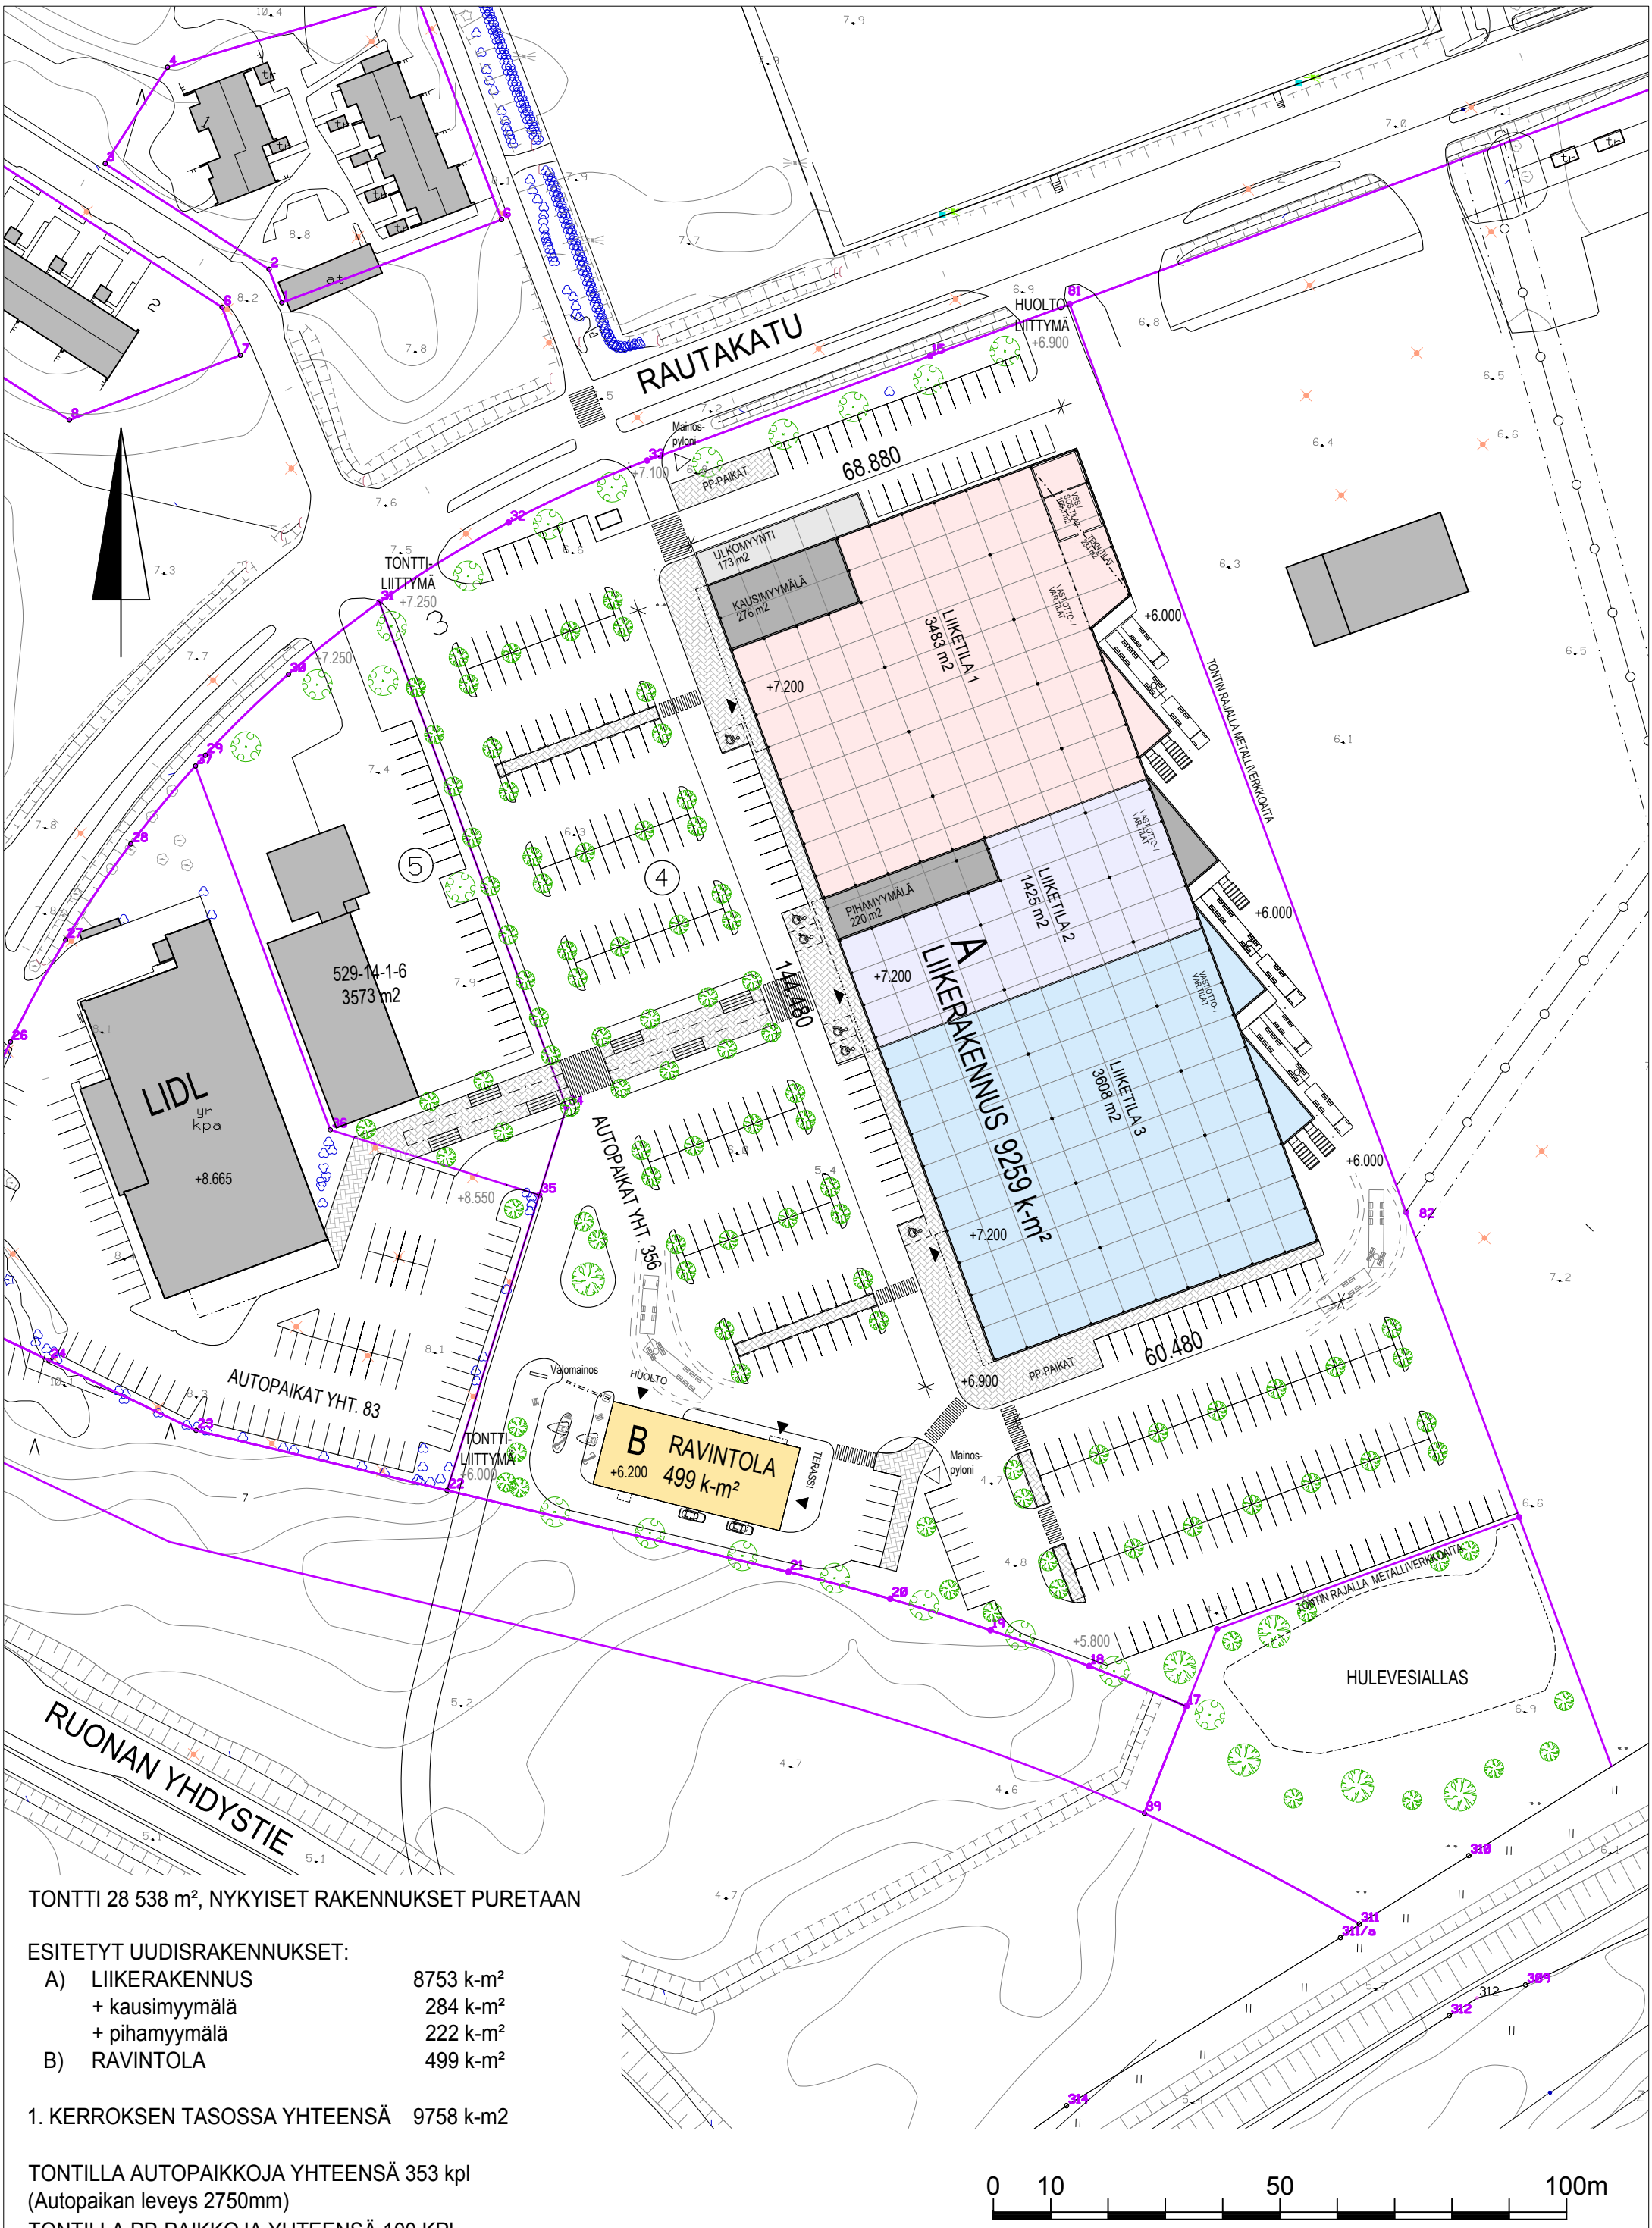

TONTTI 28 538 m², NYKYISET RAKENNUKSET PURETAAN

ESITETYT UUDISRAKENNUKSET:

A) LIIKERAKENNUS	8753 k-m ²
+ kausimyymälä	284 k-m ²
+ pihamyymälä	222 k-m ²
B) RAVINTOLA	499 k-m ²

1. KERROKSEN TASOSSA YHTEENSÄ 9758 k-m²

TONTILLA AUTOPAIKKOJA YHTEENSÄ 353 kpl


(Autopaikan leveys 2750mm)

TONTILLA PP-PAIKKOJA YHTEENSÄ 100 KPL

LIIKERAKENNUS - Rautakatu 3, 21110 Naantali

LUONNOS 17.04.2024 Maankäyttö, nykyinen tie - 1:1000 / A3



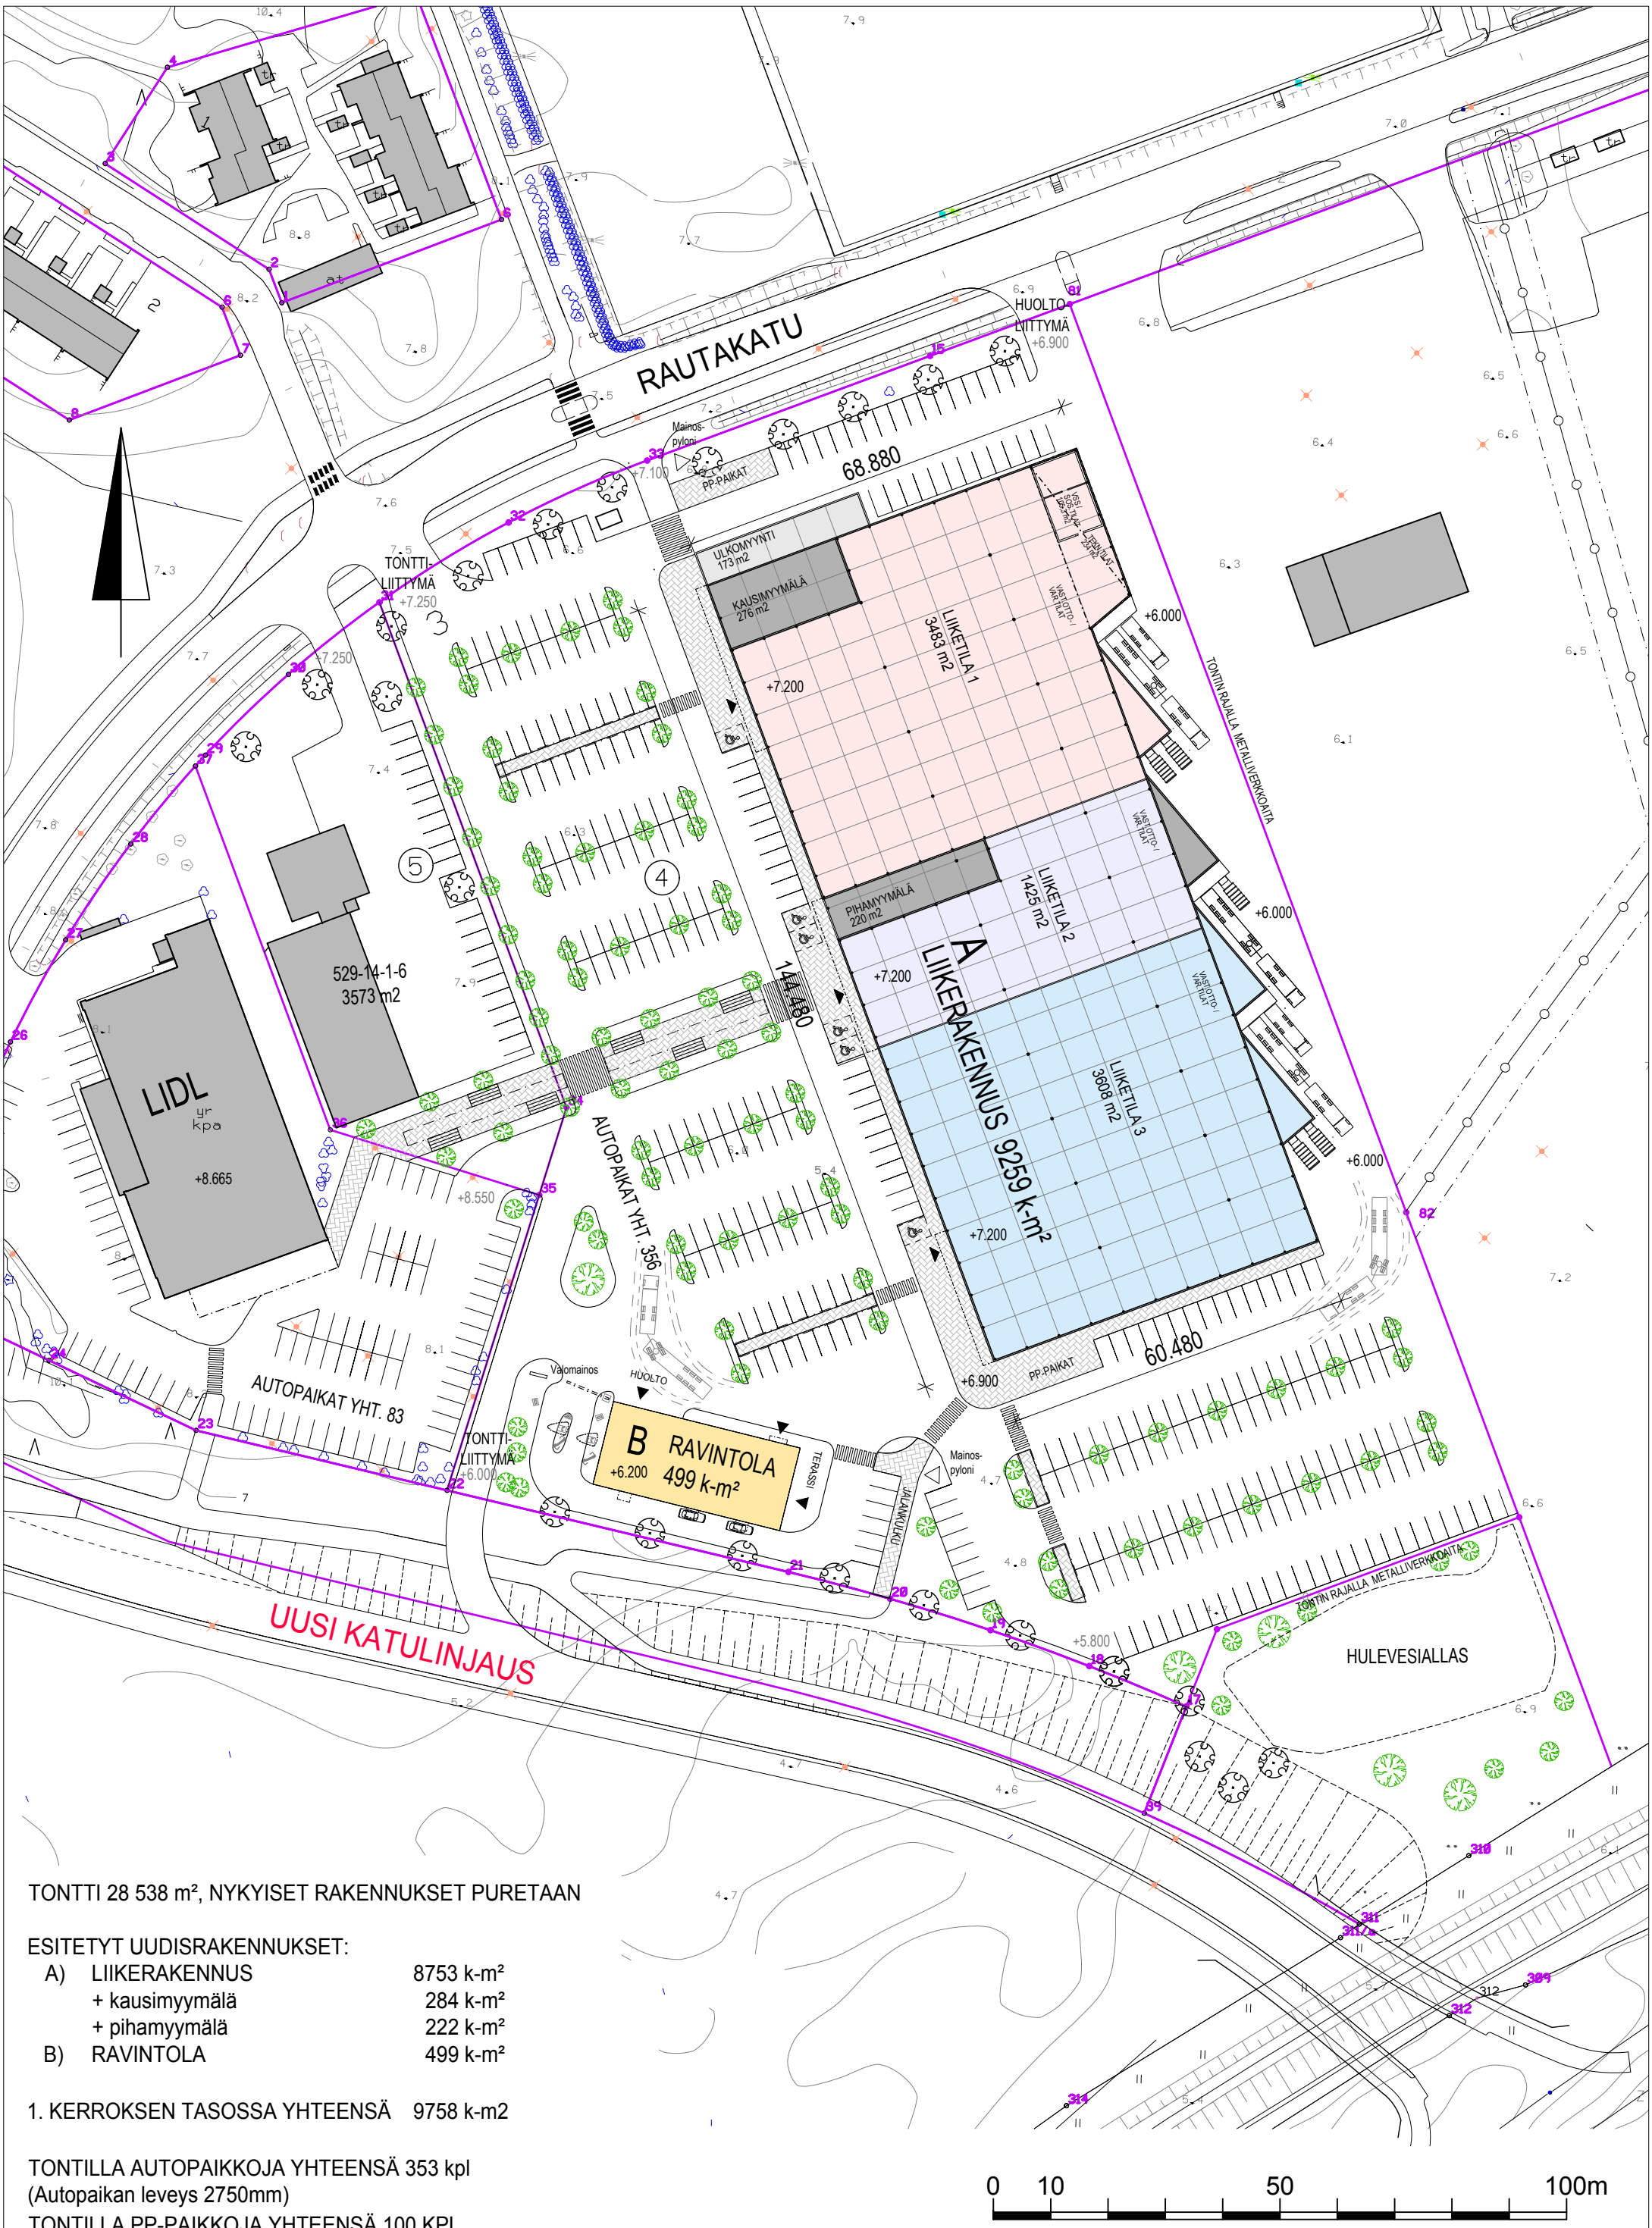

TONTTI 28 538 m², NYKYISET RAKENNUKSET PURETAAN

ESITETYT UUDISRAKENNUKSET:


A) LIIKERAKENNUS	8753 k-m ²
+ kausimyymä	284 k-m ²
+ pihamyymä	222 k-m ²
B) RAVINTOLA	499 k-m ²

1. KERROKSEN TASOSSA YHTEENSÄ 9758 k-m²

TONTILLA AUTOPAIKKOJA YHTEENSÄ 353 kpl

(Autopaikan leveys 2750mm)

TONTILLA PP-PAIKKOJA YHTEENSÄ 100 KPL

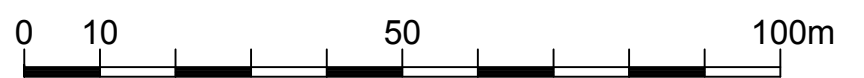

LIIKERAKENNUS - Rautakatu 3, 21110 Naantali

LUONNOS 17.04.2024 Maankäyttö, uusi katulinjaus - 1:1000 / A3

